


照明回路図(2018.02.10修正版)
元図 A4 1/50

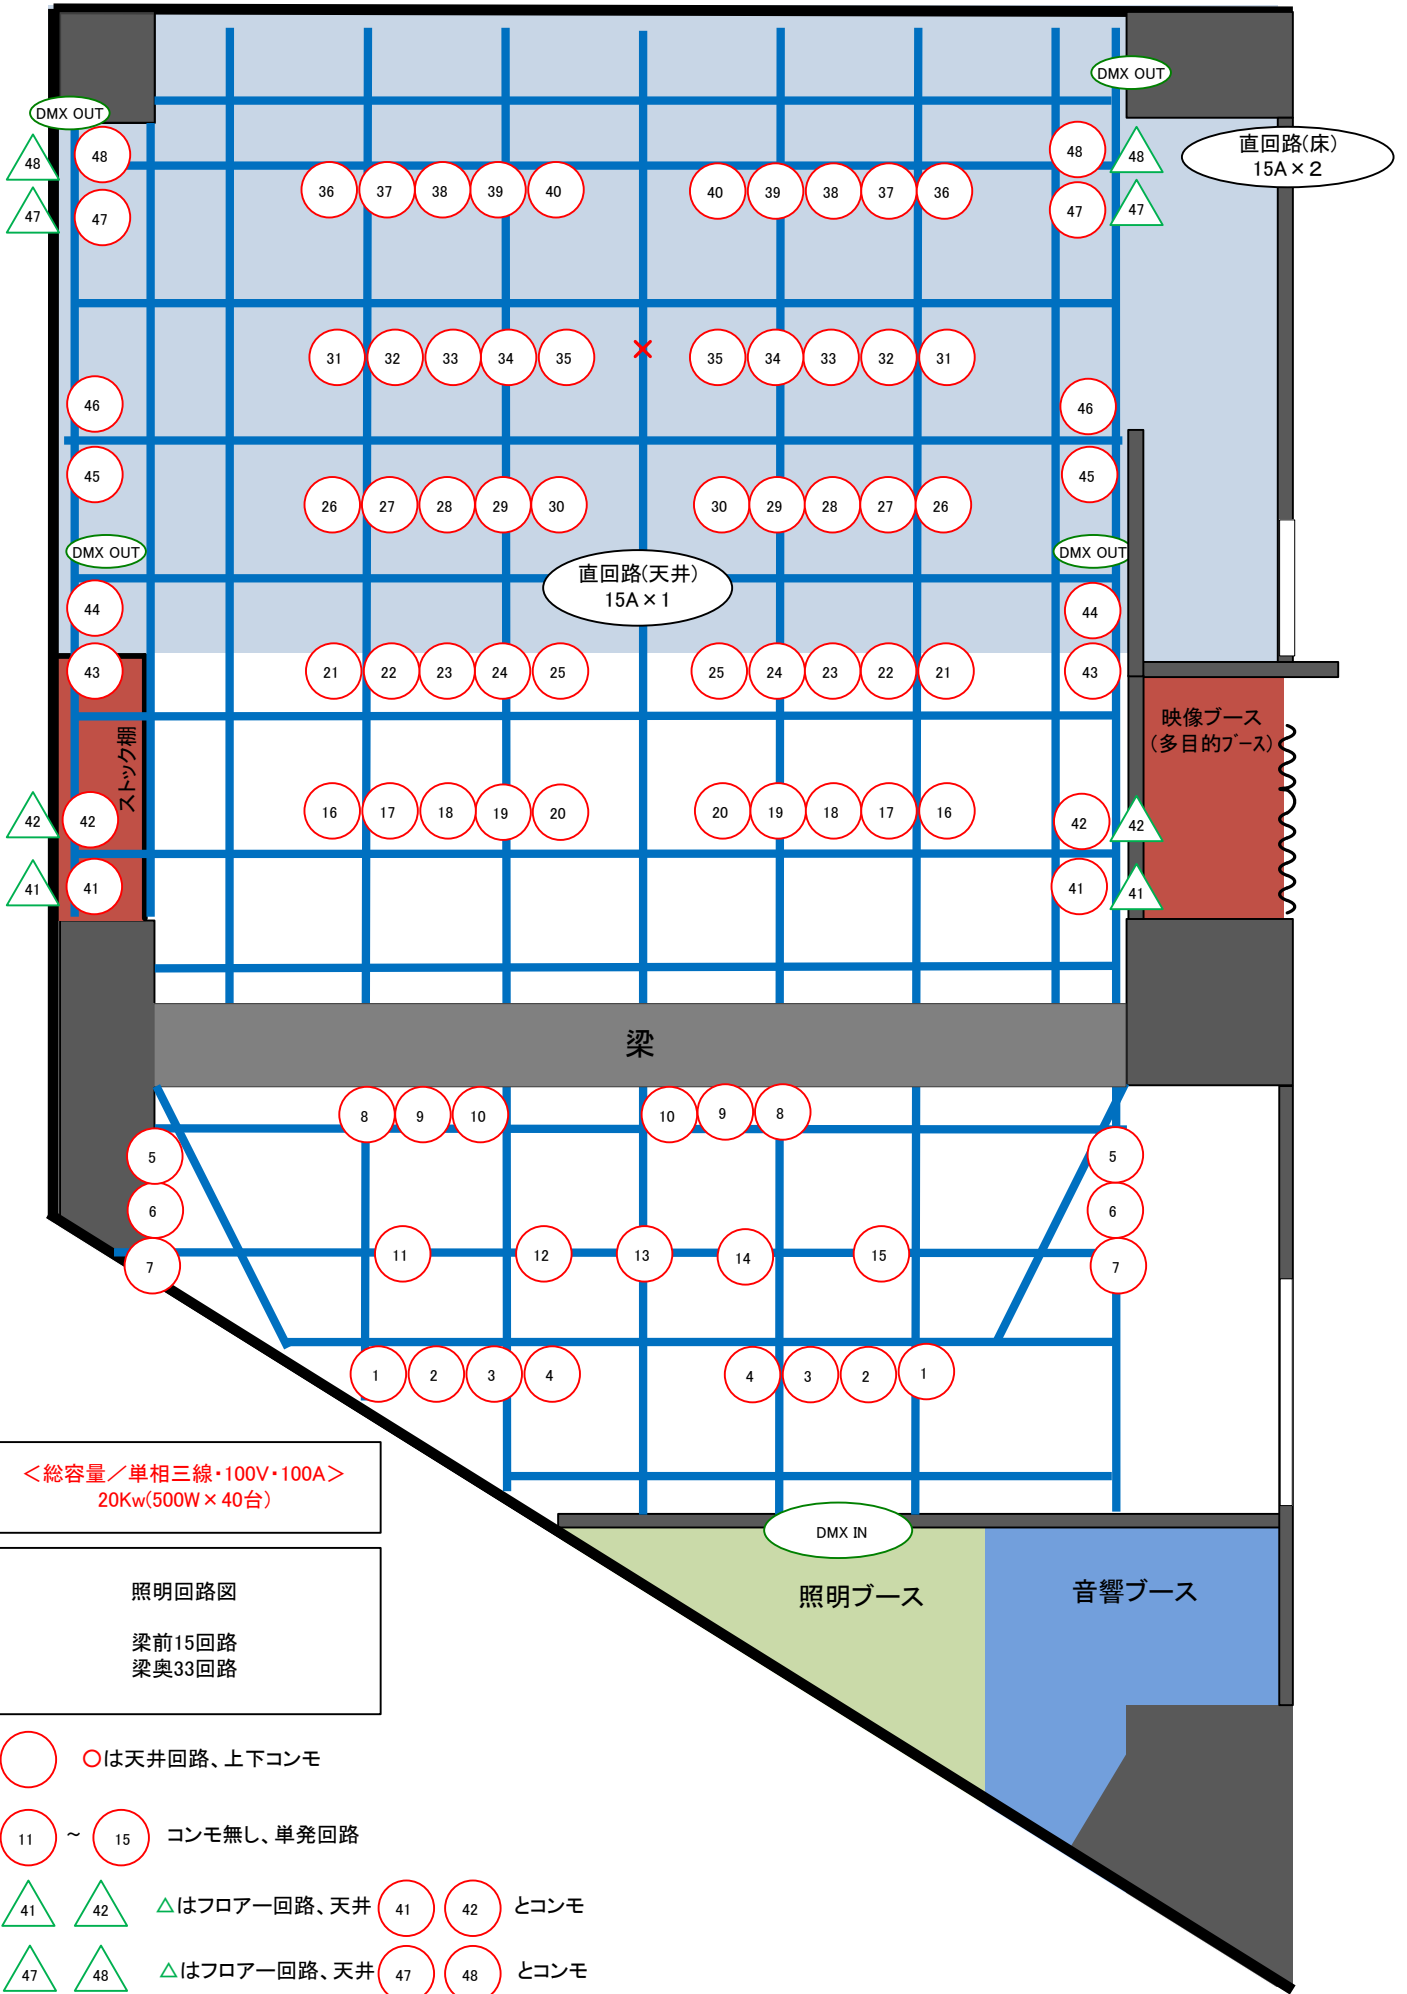

<総容量/単相三線・100V・100A>
20Kw(500W x 40台)

照明回路図
梁前15回路
梁奥33回路

- は天井回路、上下コンモ
- 11 ~ 15 コンモ無し、単発回路
- △ はフローア回路、天井 41 42 とコンモ
- △ はフローア回路、天井 47 48 とコンモ