照明回路図(2018.12.20修正版)
元図　A4　1／50

THEATER KEYNOTE

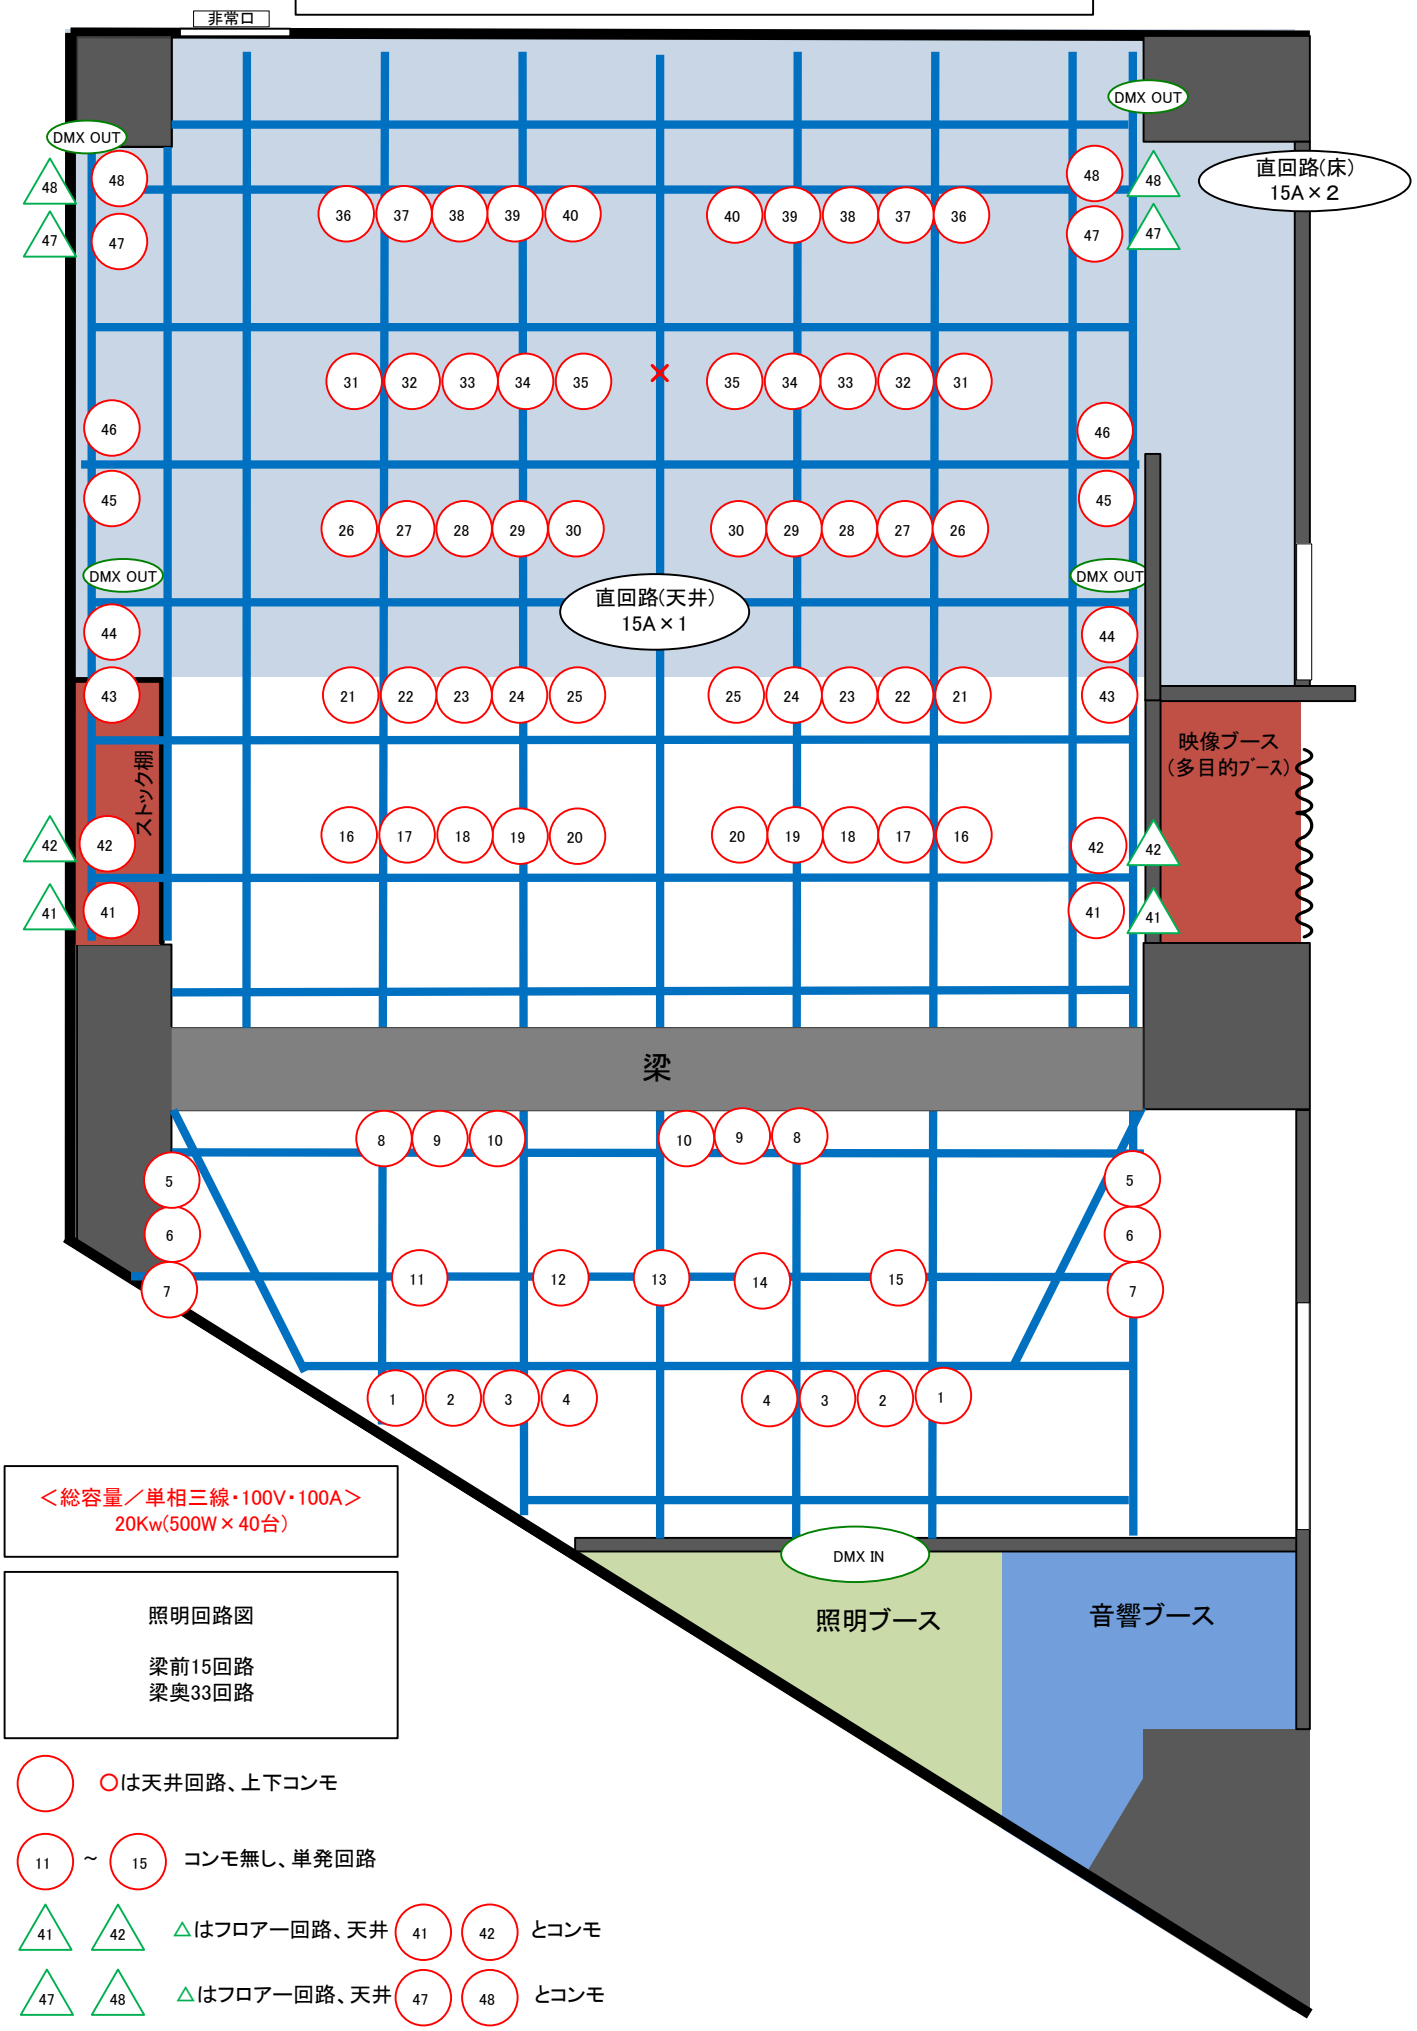

＜総容量／単相三線・100V・100A＞
20Kw(500W×40台)

照明回路図

梁前15回路
梁奥33回路

○は天井回路、上下コンモ

11 ～ 15　コンモ無し、単発回路

△はフロアー回路、天井 41 42 とコンモ

△はフロアー回路、天井 47 48 とコンモ