


照明回路図(2021.2.25修正版)
元図 A4 1/50

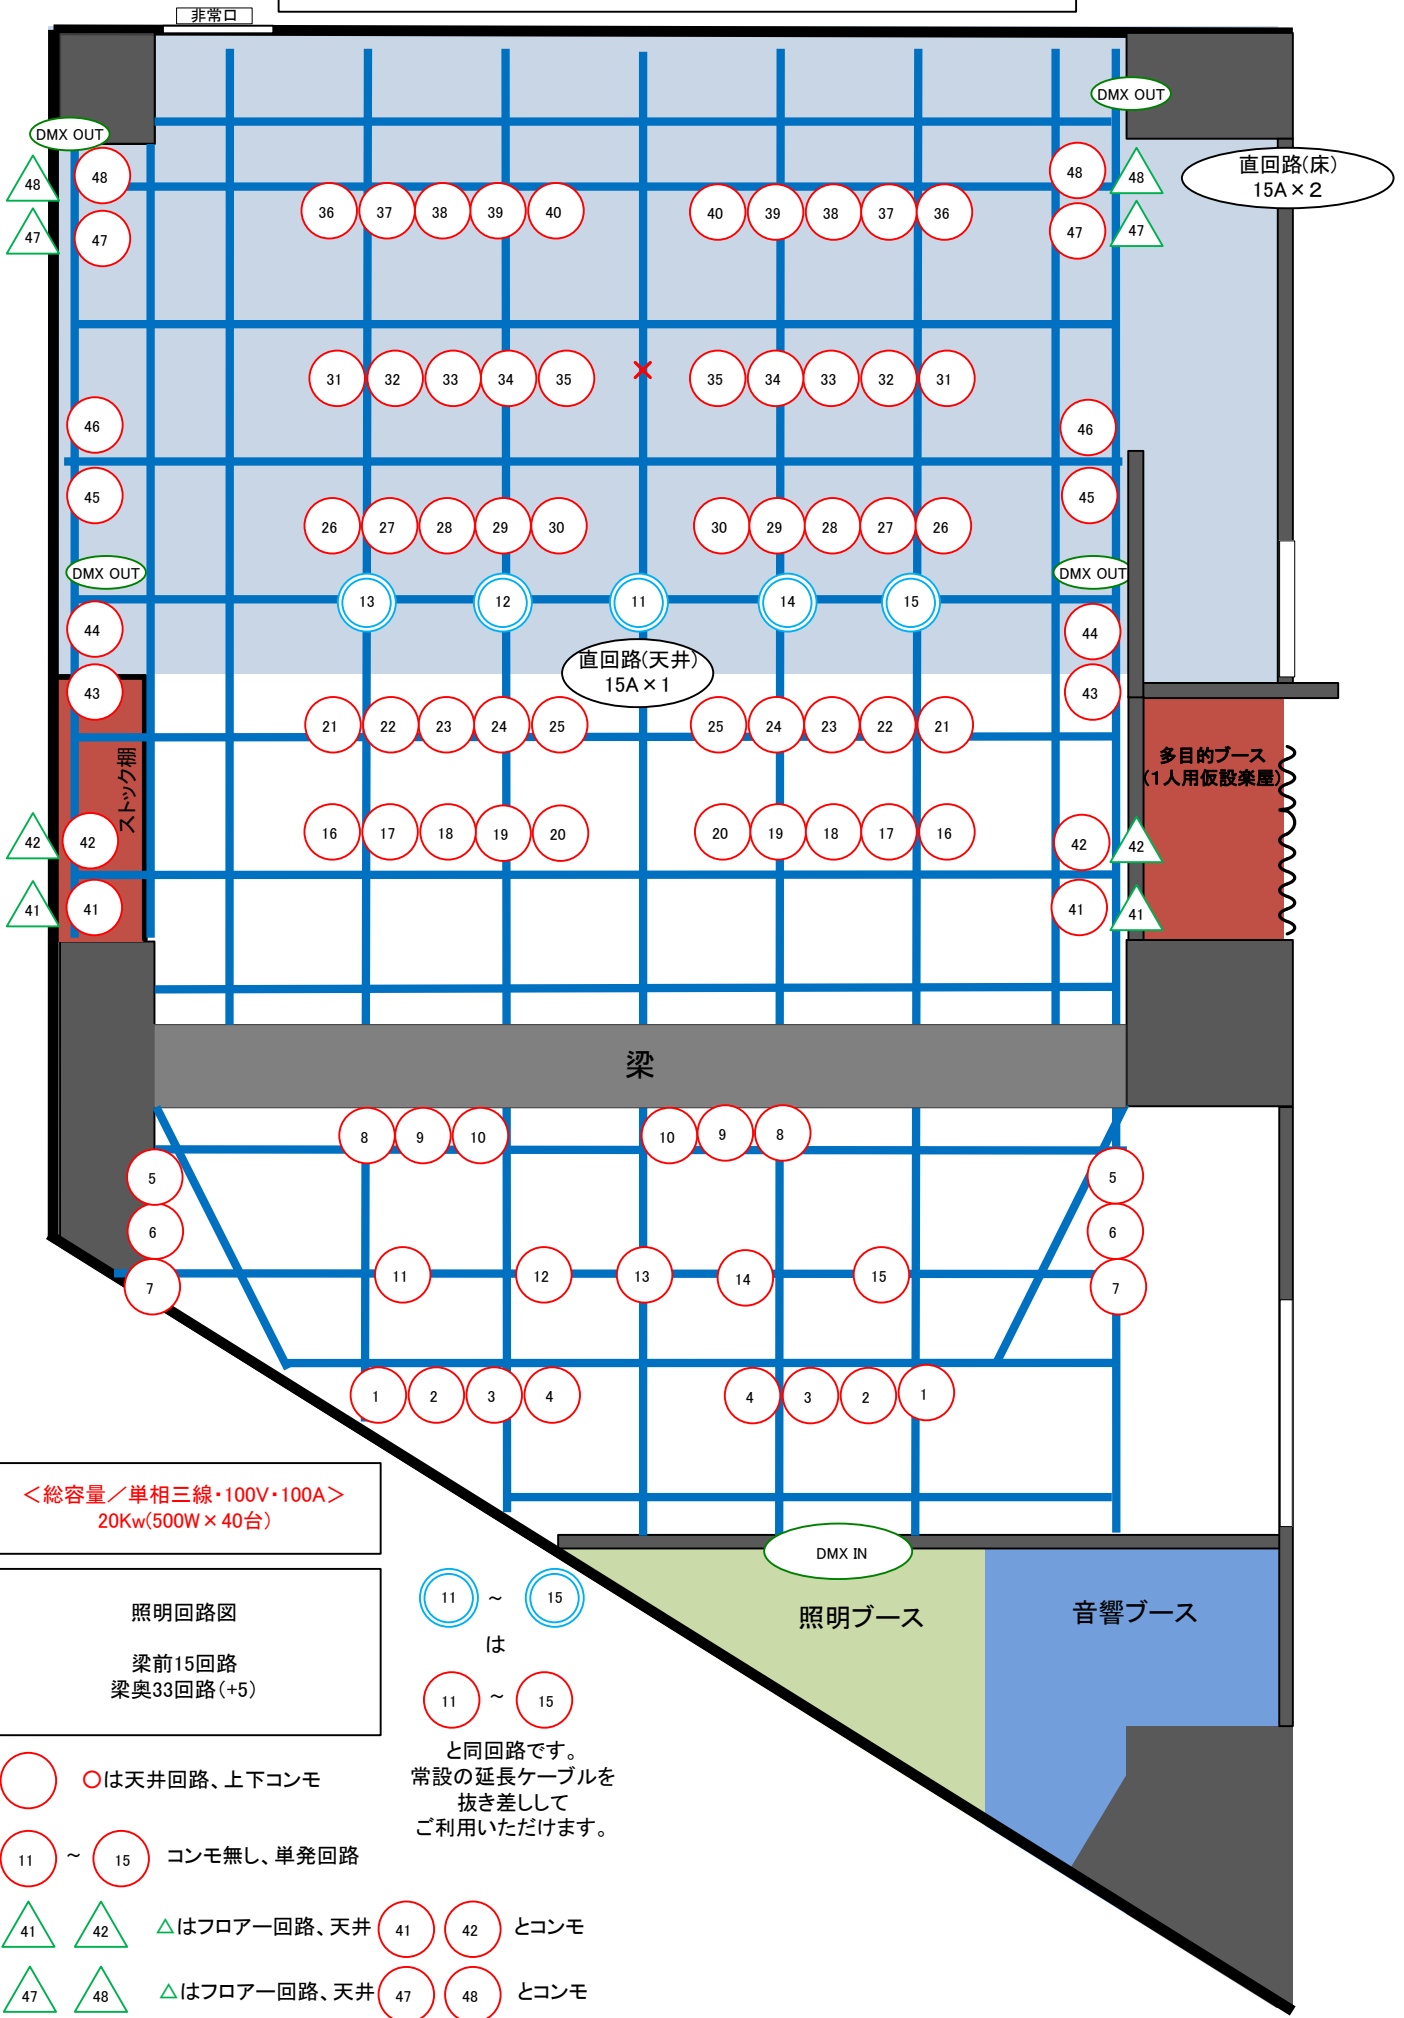

<総容量/単相三線・100V・100A>
20Kw(500W x 40台)

照明回路図
梁前15回路
梁奥33回路(+5)

○ 11 ~ 15
は

○ 11 ~ 15
と同回路です。
常設の延長ケーブルを
抜き差しして
ご利用いただけます。

○ ○は天井回路、上下コンモ

○ 11 ~ 15 コンモ無し、単発回路

△ 41 △ 42 △はフローア回路、天井 41 42 とコンモ

△ 47 △ 48 △はフローア回路、天井 47 48 とコンモ